


	Škola
Uspořádání	
	252
Míst	
	513 m²
Plocha	
	5,2 m
Výška stropu	
	300 m²
Výstava	
	dělitelný na 2 části
Flexibilita	

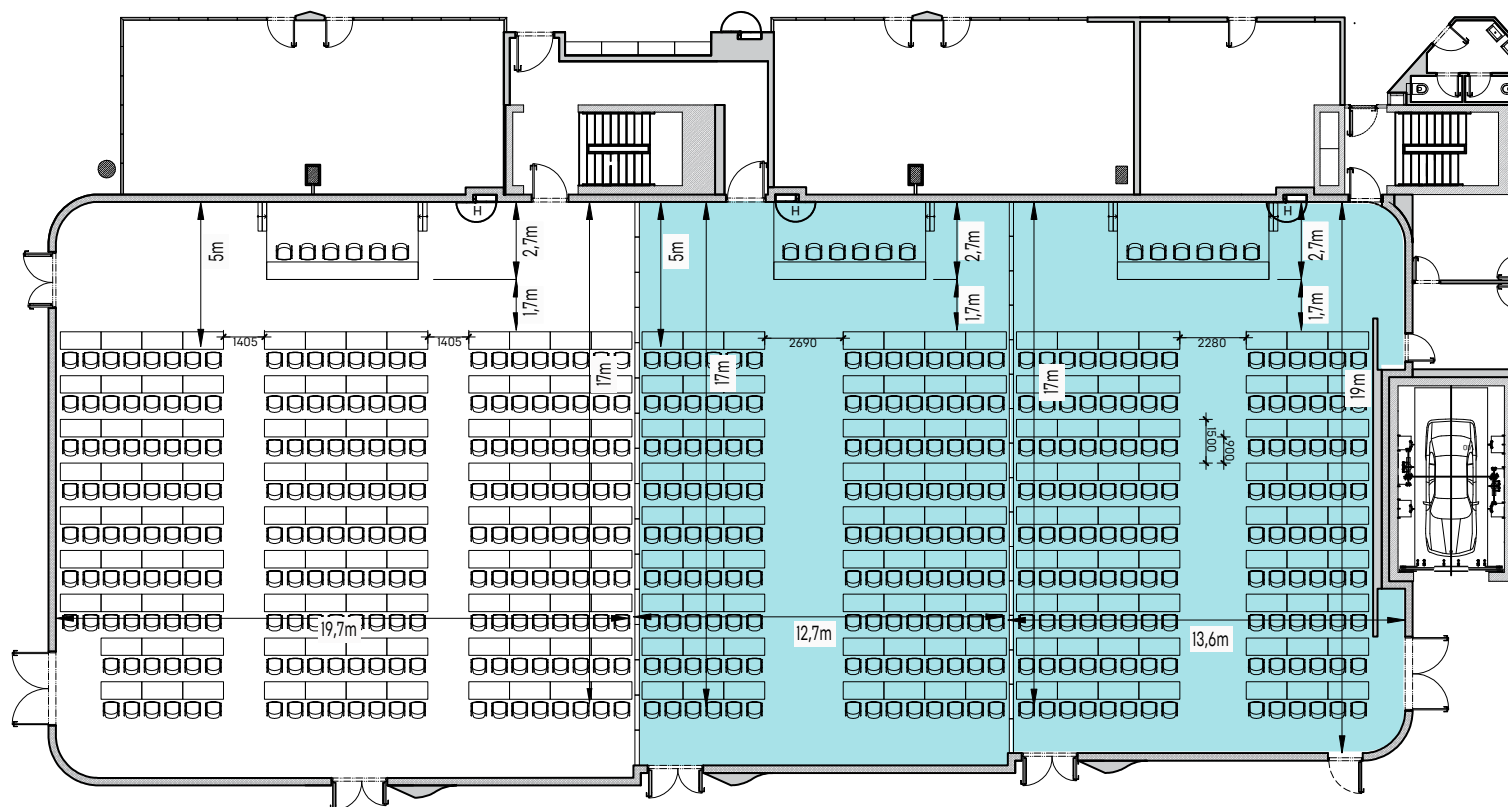

Vybavení

Dataprojektory*	Ozvučení	mikrofon	podium výška 60cm	závěsné body	LCD obrazovka pro informační systém	wifi	přípojný zásuvky v podlaže	nasvícení sálů v různých barvách
2x	✓	4	až 2x24 m²	39	✓	40 Mb/s (až do 10 Gb/s)	44 (elektro-data)	